

ROBČICE

zastavitelná plocha R-Z1


územní studie

PŘEHLED NAVRHOVANÉ VÝSTAVBY				
id. číslo skupina	využití pozemků	počet domů	plocha pozemku v m ²	poznámka
1	bydlení - B _{RD}	7	7 717,2	
2	bydlení - B _{RD}	5	5 633,7	
3	bydlení - B _{RD}	1	1 472,6	
4	bydlení - B _{RD}	3	3 683,7	
12	bydlení - B _{RD}		344,2	účelová komunikace pro RD
celkem		16	18 851,4	
5	veřejné prostranství		3 333,8	zklidněná komunikace
celkem			3 333,8	
6	veřejná zeleň		228,0	ochranná zeleň pro kabel 22 kV
7	veřejná zeleň		127,0	ochranná zeleň pro TS
8	veřejná zeleň		116,6	ochranná zeleň u silnice III/18032
9	veřejná zeleň		282,6	parková zeleň
10	veřejná zeleň		1 083,8	parková zeleň s retenční nádrží
11	veřejná zeleň		110,0	ochranná zeleň pro kanalizaci
celkem			1 948,0	
Celkem R-Z1			24 133,2	

Zastavitelná plocha R-Z1				
PŘEHLED VYMEZENÝCH STAVEBNÍCH POZEMKŮ PRO BYDLENÍ				
id. číslo skupina	využití pozemků	číslo staveb. pozemku	plocha pozemku v m ²	max. zastavitelná plocha v m ²
1	bydlení - B _{RD}	1	1052,5	421
		2	1183,8	473,5
		3	1192,3	476,9
		4	1160,1	464,0
		5	1059,5	423,8
		6	1047,4	418,9
		7	1021,6	408,6
2	bydlení - B _{RD}	11	1089,7	435,8
		12	1080,2	432,0
		13	1171,8	468/7
		14	1094,1	437,6
		15	1197,9	479,16
3	bydlení - B _{RD}	16	1472,6	589,0
4	bydlení - B _{RD}	8	1155,5	462,2
		9	1208,2	483,2
		10	1320,0	528

LEGENDA

- plochy stabilizované plochy změn
- Vymezení řešené plochy**
- hranice řešeného území
- Podmínky pro vymezení a využití pozemků**
- hranice pozemků s rozdílným způsobem využití
 - 1 - označení vymezených skupin pozemků (identifikační číslo)
 - 1 hranice stavebního pozemku/číslo stavebního pozemku
 - B_{RD} plochy bydlení v rodinných domech
 - VPz veřejné prostranství se zklidněnou komunikací
 - ZV pozemky veřejné zeleně na veřejných prostranstvích
- Podmínky pro umístění a prostorové uspořádání staveb technické infrastruktury**
- splašková kanalizace gravitační
 - dešťová kanalizace gravitační
 - retenční nádrž
 - odvodňovací příkop
 - STL plynovod
 - venkovní vedení VN 22kV
 - venkovní vedení VN 22kV ke zrušení
 - ochranné pásmo vedení VN 22kV
 - ochranné pásmo vedení VN 22kV ke zrušení
 - podzemní vedení NN
 - podzemní vedení NN ke zrušení
 - sdělovací kabely
 - sdělovací kabely ke zrušení
 - trafostanice
 - podzemní vedení nízkého napětí veřejného osvětlení
 - vodovodní řad
 - bezpečnostní pásmo anodového uzemnění

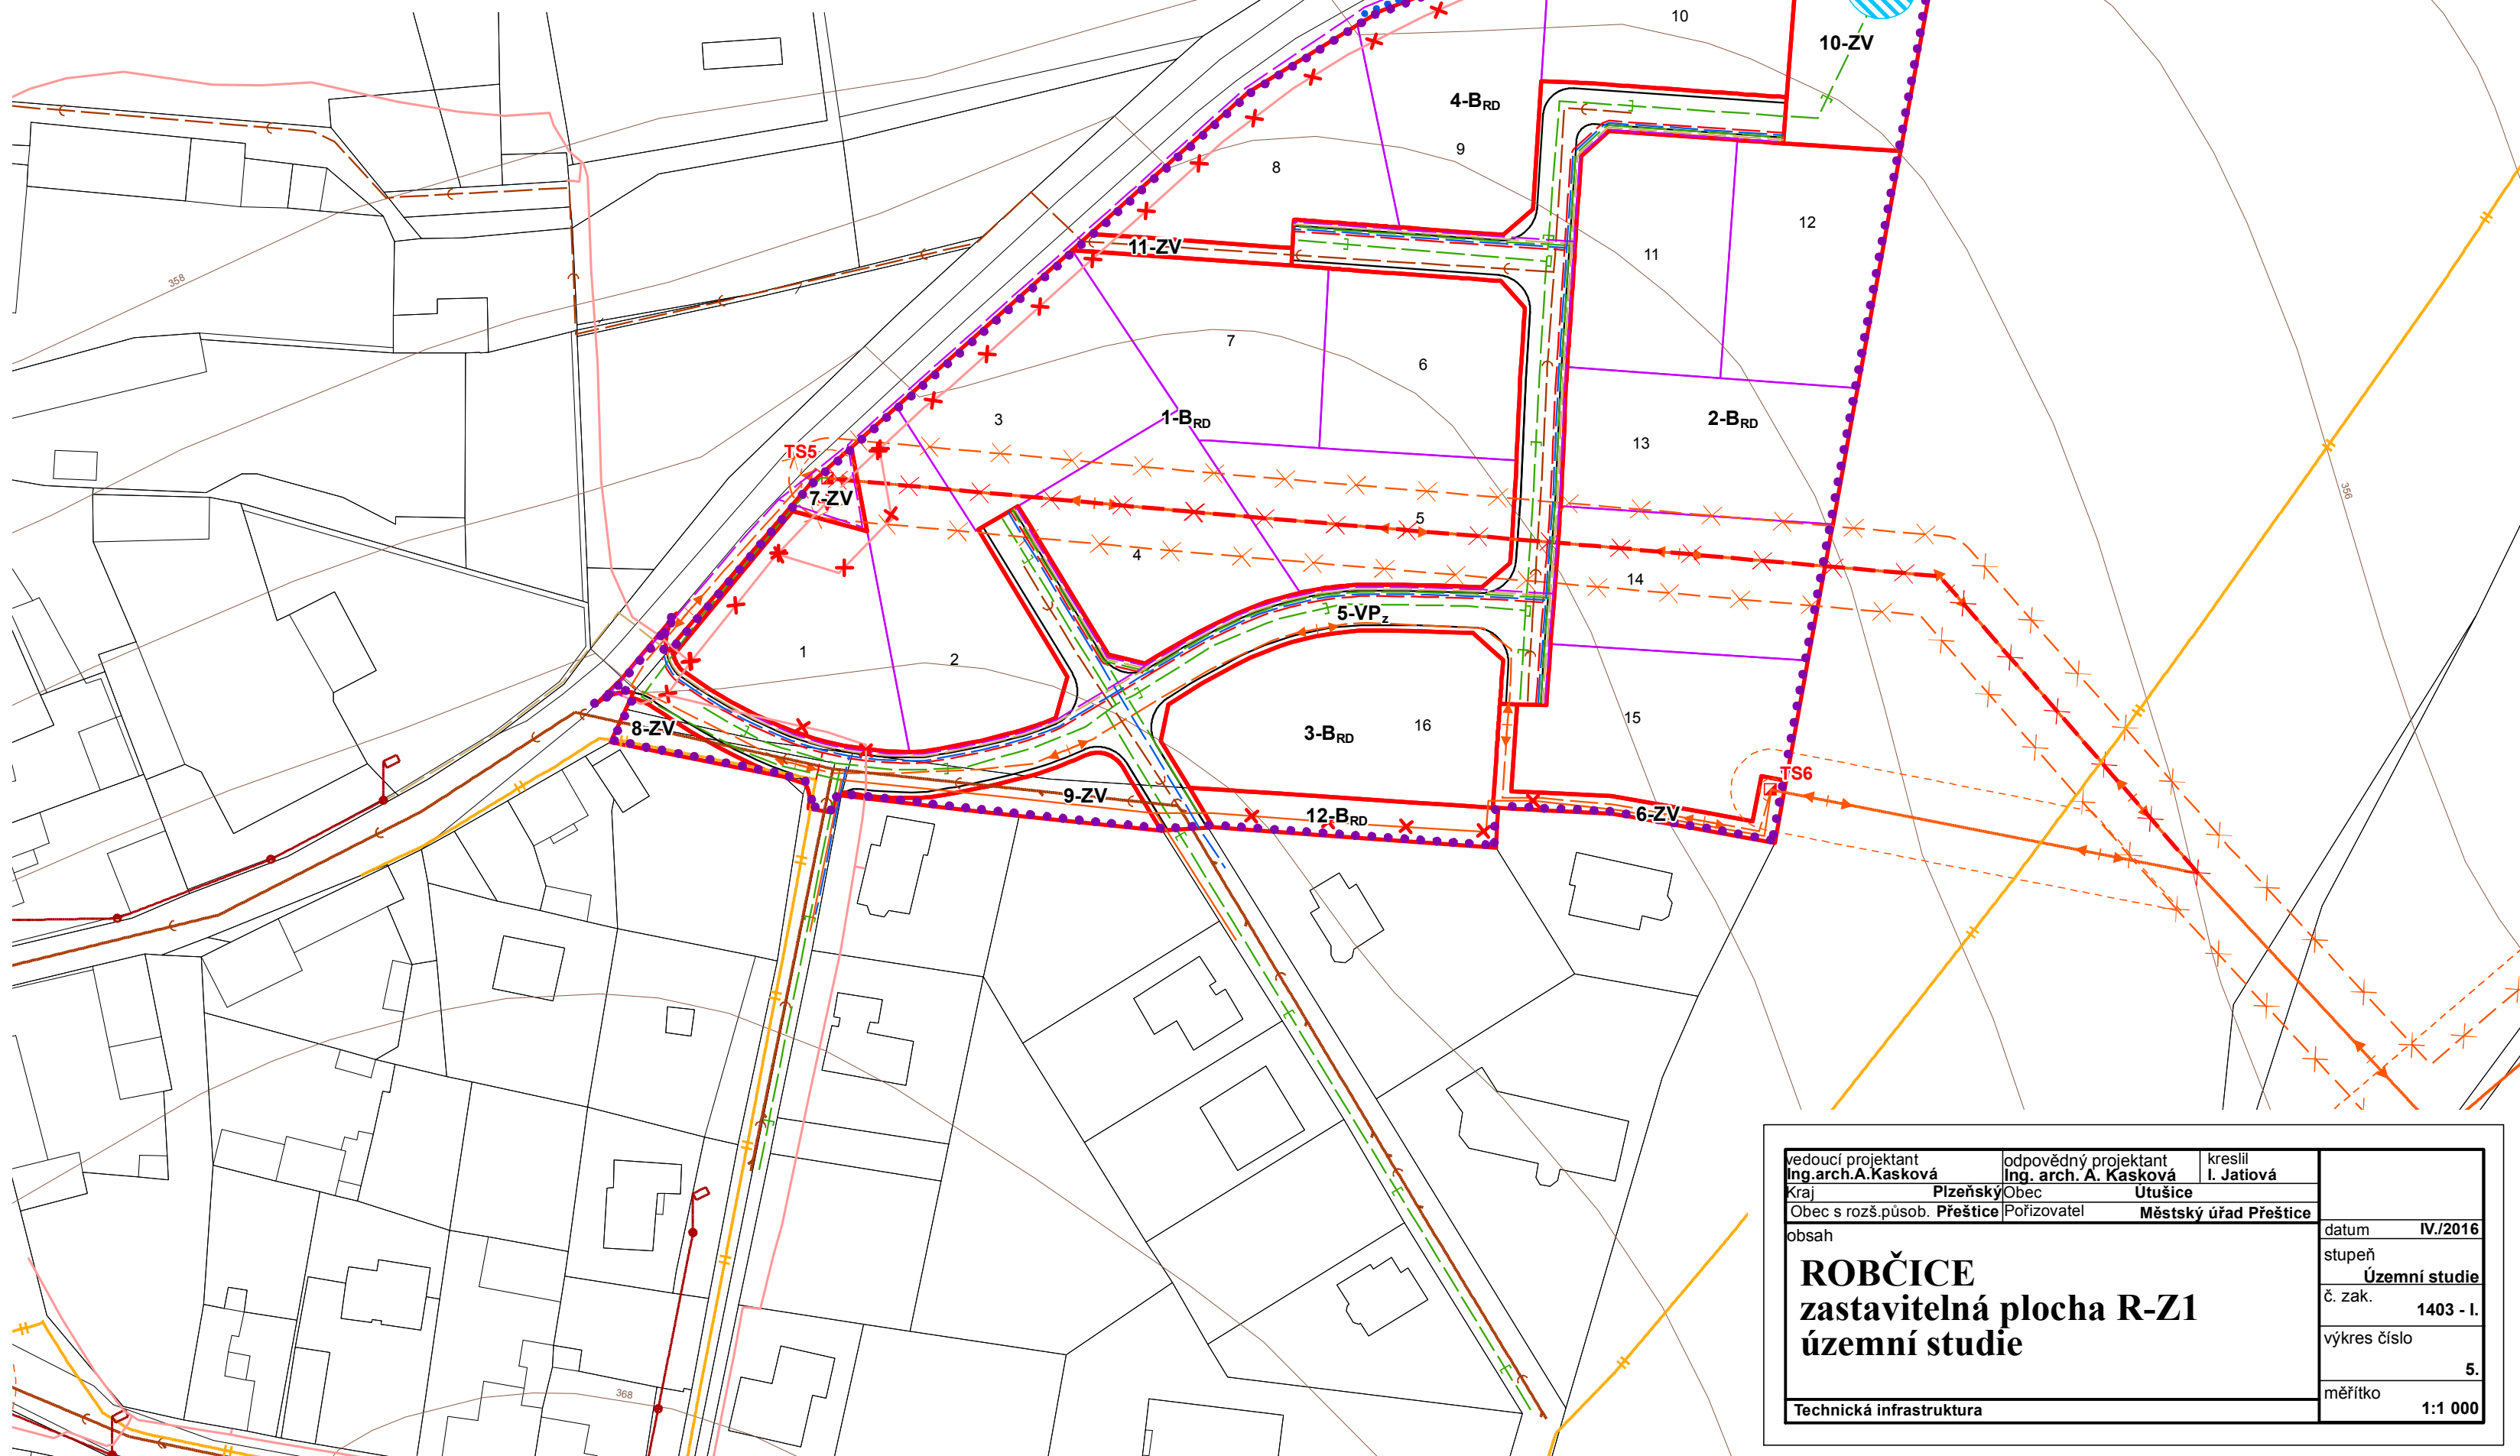

vedoucí projektant Ing. arch. A. Kasková	odpovědný projektant Ing. arch. A. Kasková	kreslil I. Jatišová
Kraj Plzeňský územní úřad	Obec s rozš.působ. Přeštice	Obec Útušice
obsah ROBČICE zastavitelná plocha R-Z1 územní studie	Pořizovatel Městský úřad Přeštice	datum IV./2016
Technická infrastruktura		stupeň Územní studie
		č. zak. 1403 - I.
		výkres číslo 5.
		měřítko 1:1 000