
 


Ú T U Š I C E
KRAJ PLZEŇSKÝ
OKRES PLZEŇ-JIH

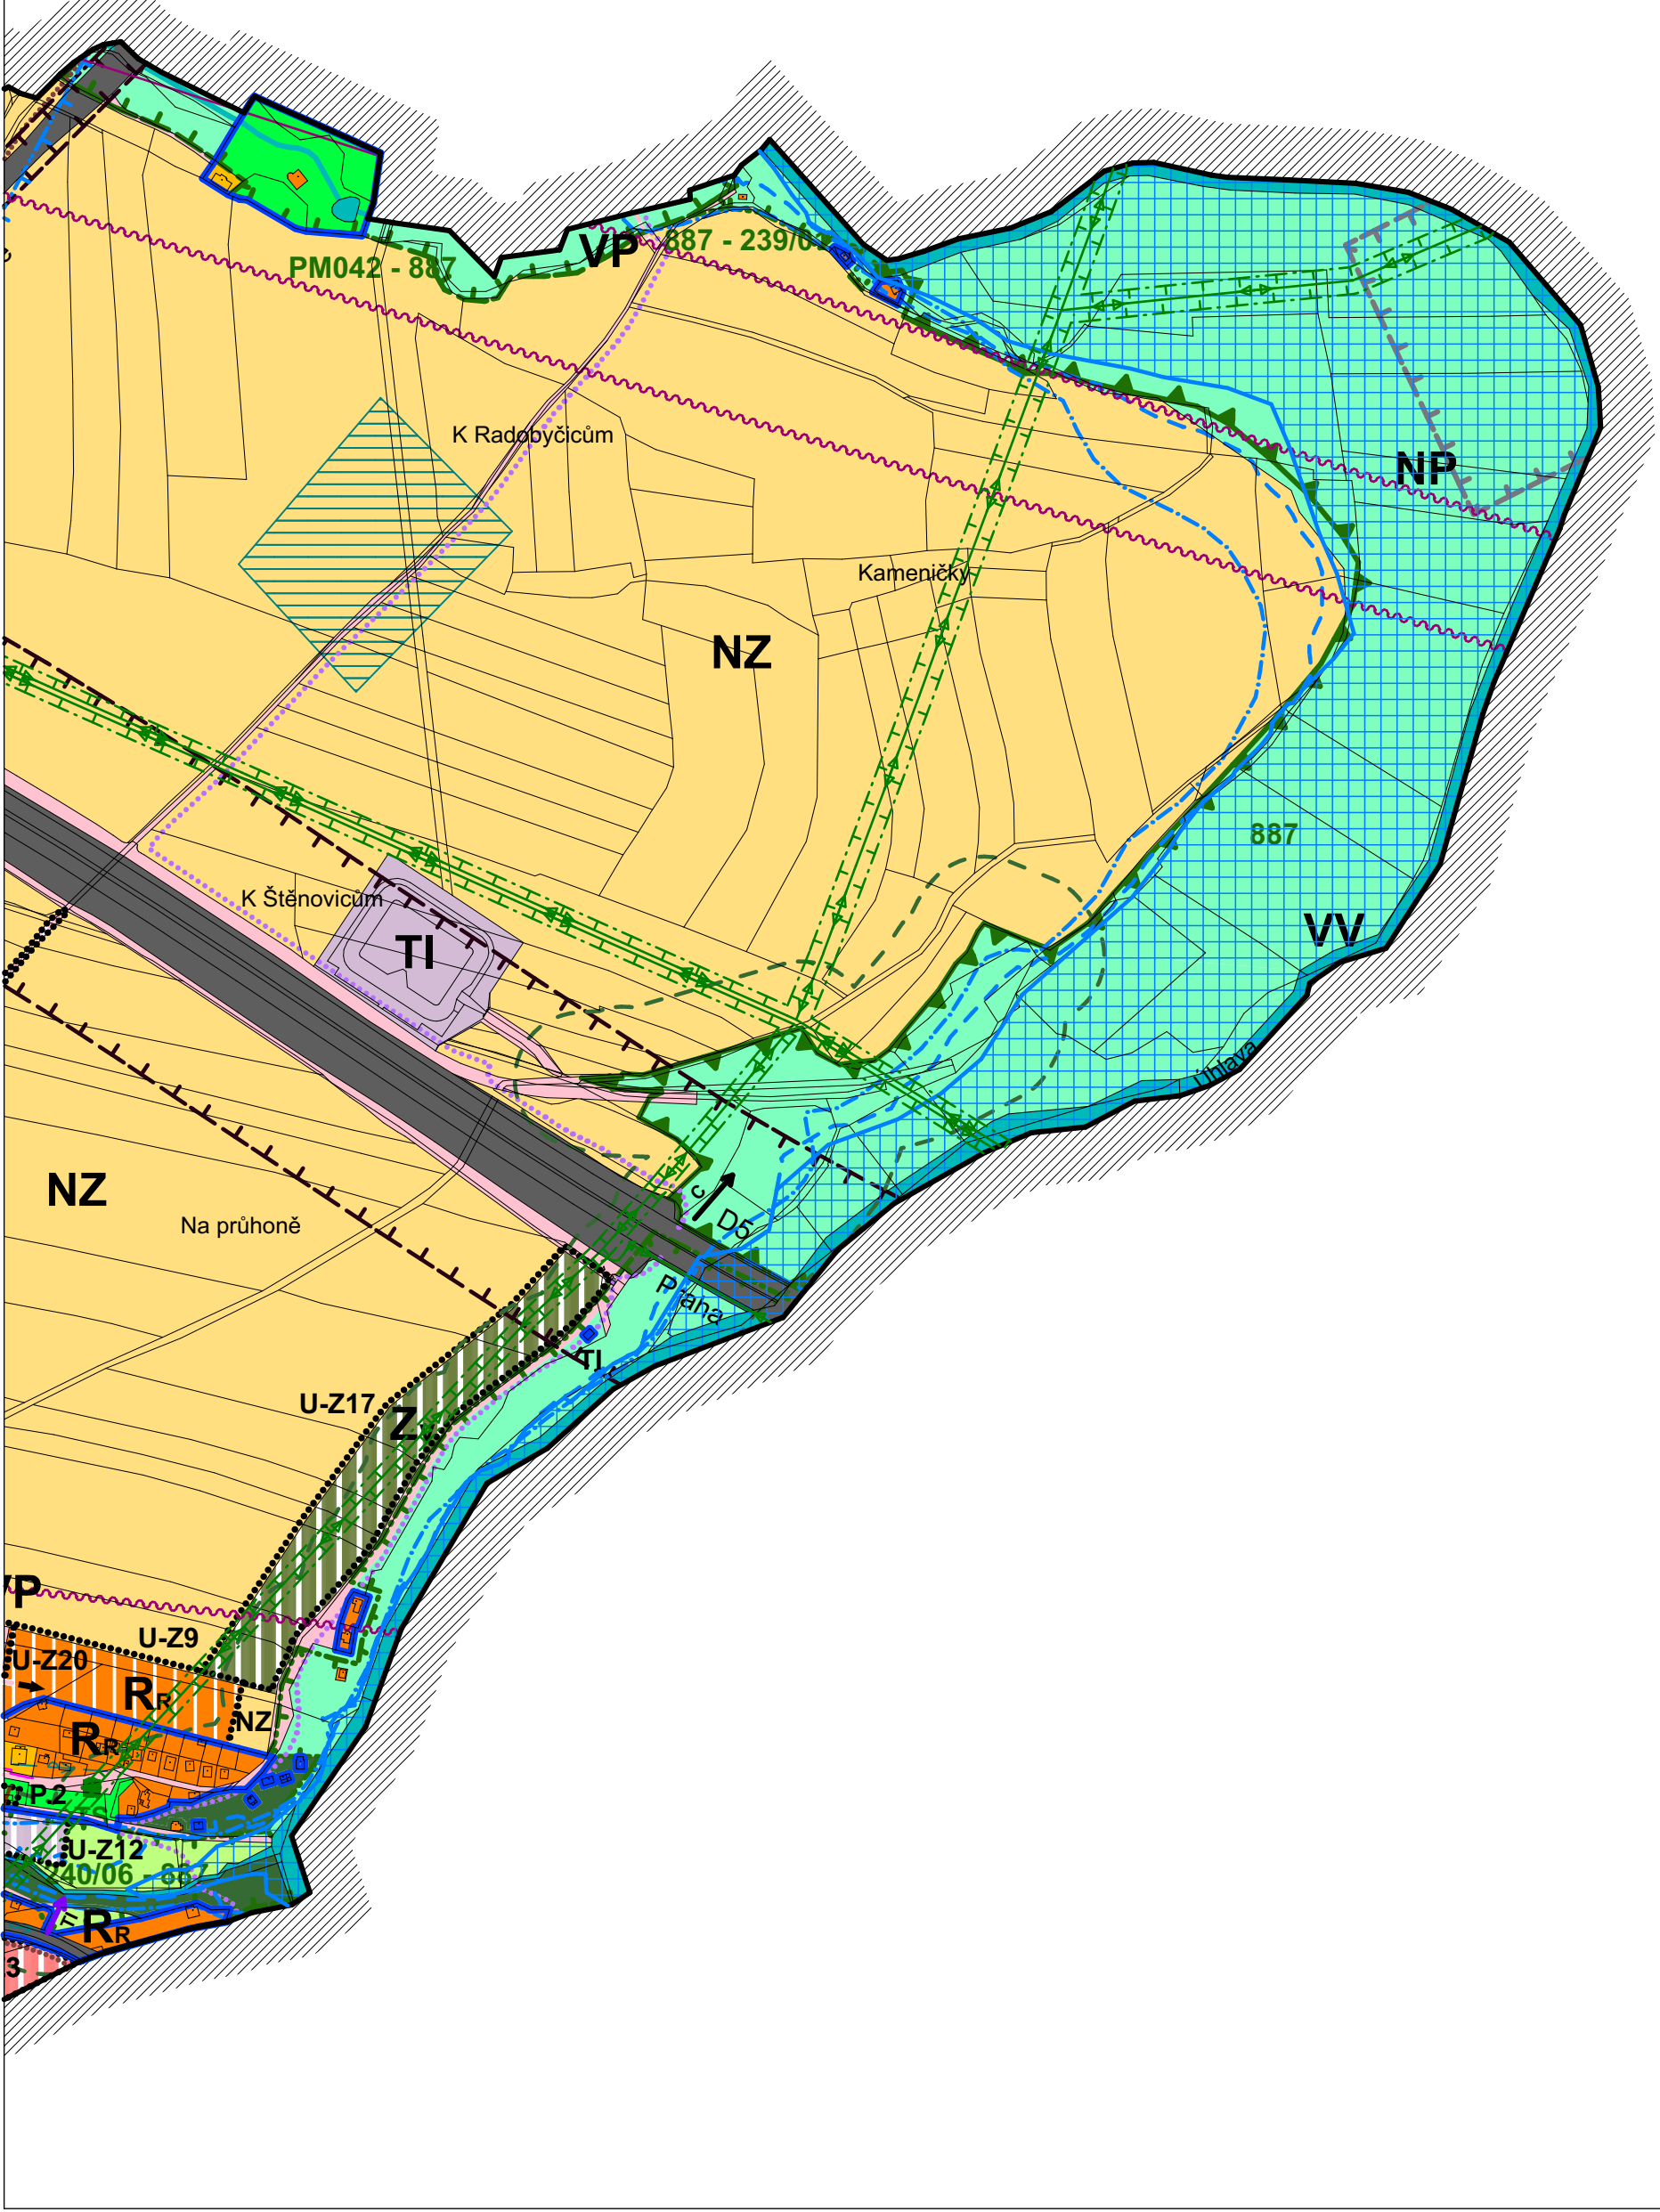

ÚPLNÉ ZNĚNÍ ÚZEMNÍHO PLÁNU ÚTUŠICE PO VYDÁNÍ ZMĚNY Č.1

LEGENDA:

	HRANICE ŘEŠENÉHO ÚZEMÍ - SPRÁVNÍ ÚZEMÍ OBCE TUŠOVICE
	HRANICE K.Ú.
	HRANICE ZASTAVĚNÉHO ÚZEMÍ VYMEZENÉHO KE DNI 9.1.2023
	HRANICE PLOCH ZMĚN
	HRANICE PLOCH ÚZEMNÍCH REZERV

PLOCHY S ROZDÍLNÝM ZPŮSOBEM VYUŽITÍ

STRAŠOVANÉ		ZEMĚ		LEŽÍCÍCH		
Br	B _{ro}	B _{ro}				PLOCHY RŮZNÝCH VÝKONNOSTÍ DOKOH
SO _o	SO _o	SO _o				PLOCHY SMÍŠNÉ OBYTNÉ KONDOMINIÁ
R _u	R _u	R _u				PLOCHY REKREACE INDIVIDUÁLNÍ RODINNÉHO TYPU
R _u	R _u	R _u				PLOCHY REKREACE RODINNÉHO
OV _u	OV _u	OV _u				PLOCHY OBČANSKÉHO VYBAVENÍ VEŘEJNÉ INFRASTRUKTURY
OV _u	OV _u	OV _u				PLOCHY OBČANSKÉHO VYBAVENÍ KOBVENÍ ŽÁKŮ MALL A STŘEDNÍ
OV _u	OV _u	OV _u				PLOCHY OBČANSKÉHO VYBAVENÍ TELEKOMUNIKAČNÍ A SPORTOVÍ ZAŘADENÍ
VP	VP	VP				PLOCHY OBČANSKÉHO VYBAVENÍ SPECIÁLNÍ VÝSTĚ
TI	TI	TI				PLOCHY VEŘEJNÝCH PROSTORŮ
VS _{sv}	VS _{sv}	VS _{sv}				PLOCHY TECHNICKÉ INFRASTRUKTURY
Zsv	Zsv	Zsv				PLOCHY VÝROBY A SKLADOVÁNÍ VÝROBY
VS _{sv}	VS _{sv}	VS _{sv}				PLOCHY VÝROBY A SKLADOVÁNÍ ZEMĚDĚLSKÁ VÝROBA
Zsv	Zsv	Zsv				PLOCHY ŽELEZNÉ DOPRAVNÍ, VÝKONNÉ
Zsv	Zsv	Zsv				PLOCHY ŽELEZNÉ VÝKONNÉ NA VEŘEJNÉM PROSTORU
NP	NP	NP				PLOCHY VOVNÍ A VODNOSPODÁRSKÉ
VZ	VZ	VZ				PLOCHY NÁSTAVENÉHO OZEMÍ ZEMĚDĚLSE
NP	NP	NP				PLOCHY NÁSTAVENÉHO OZEMÍ LEŽNÍ LOSTI VODNOSPODÁRSE, LOSTI VODNOSPODÁRSE
NP	NP	NP				PLOCHY NÁSTAVENÉHO OZEMÍ PRÍRODNÍ
NX _u	NX _u	NX _u				PLOCHY NÁSTAVENÉHO OZEMÍ SMÍŠNÉ Z ZEMĚDĚLSE, LOSTI VODNOSPODÁRSE, LOSTI VODNOSPODÁRSE

DOPRAVNÍ INFRASTRUKTURA

STAV	NÁZEV
	DOPRAVNÍ INFRASTRUKTURA SILNIČNÍ DÁLNIČE OS, SILNIČE II A III. TŘÍDY
	OCHRANNÉ PÁSMO DÁLNIČE, KOMUNIKACE II A III. TŘ.
	MÍSTNÍ KOMUNIKACE - SMĚROVÁ
	OP VZLETOVÉHO A PŘÍBLIŽOVACÍHO PROSTORU LETIŠTĚ LIN
	CYKLISTICKÉ STEZKY
	CYKLISTICKÉ TRASY
	CYKLOSTEZKA - SMĚROVÁ
	TURISTICKÉ TRASY

TECHNICKÁ INFRASTRUKTURA

SVETLO	NADEZNÉ VEDENÍ VN 230 V
	OCHRANNÉ PÁSMO VN 230V A TRAFOSTANIC RADPOŘEĐOVÁ TRASA (SOUČ. KORDINÁTY NR SMĚROV) SEDELOVÉ KABELOVÉ VEDENÍ - DÁLKOVÝ KABEL
	STL PLYNOVOD STL PLYNOVOD
	OBEZPEČNÉ PÁSMO VTL PLYNOVODU A DEJEDNOU NA PLYN. SÍTĚ KAO ANODA KABELOVÉ VEDENÍ KAO
	TECHNICKÁ INFRASTRUKTURA - SMĚROVÁ SPÍŠKALOVÁ KANALIZACE VODOVOD
	TRAFOSTANICE 220/4 kV KOMUNIKAČNÍ ZAŘÍZENÍ
	PLYNOVOD REGULÁČNÍ STANICE VTL STANICE KATODOVÉ OCHRANY
	ČIŠTÍRNA ODPADNÍCH VOD VODNÍ ZDROJ
	UPRAVNA VODY

ÚZEMNÍ SYSTÉM EKOLOGICKÉ STABILITY

STUPEŇ	KATEGÓRIA	OPIS
		OCHRANNE PÁSMO NADREGIONÁLNEHO BOKORIDORU
		REGIONÁLNI BIOCENTRUM FUNKČNÍ
		REGIONÁLNI BOKORIDOR FUNKČNÍ
		LOKÁLNI BIOCENTRUM FUNKČNÍ
		LOKÁLNI BIOCENTRUM NEFUNKČNÍ (CHRÁNENÉ - NAVRŽENÉ)
		LOKÁLNI BOKORIDOR FUNKČNÍ
		LOKÁLNI BOKORIDOR NEFUNKČNÍ (CHRÁNENÉ - NAVRŽENÉ)

OCHRANA KULTURNÍCH HODNOT

STAV	MÁVRA	
		NEMOVITÁ KULTURNÍ PAMÁTKA
		URBANISTICKY HODNOTNÝ PROSTOR
		ÚZEMÍ S ARCHEOLOGICKÝMI NÁLEZY I. A II. KATEGORIE

OCHRANA PŘÍRODY A KRAJINY

	PŘÍRODNÍ PAMÁTKA
	LOKALITA PRO REALIZACI PROTIEROZNÍCH OPATŘENÍ
	DOMINANTNÍ KRAJINNÁ VEDUTA
	OCHRANNÁ HRANICE 50 M OD OKRAJE LESA
	LES ZVLÁŠTNÍHO URČENÍ

OCHRANA PODZEMNÍCH A POVRCHOVÝCH VOD

STAV	NAZEV
	OCHRANNÉ PÁSMO VODÁRENSKEHO TOKU ÚHLAVY I.a - VNITRNI
	OCHRANNÉ PÁSMO VODÁRENSKEHO TOKU ÚHLAVY I.b - VNEŠÍ
	OCHRANNÉ PÁSMO VODNÍHO ZDROJE I. STUPNĚ
	OCHRANNÉ PÁSMO VODNÍHO ZDROJE II. STUPNĚ
	ÚZEMÍ ZVLÁŠTNÍ PODOVNĚ POD VODNÍM DÍLEM NÝRSK

OCHRANA ZDRAVÝCH A BEZPEČNÝCH ŽIVOTNÍCH PODMÍNEK

STAV	NÁVRH	
		PLOŠNÁ MELIORACE
		AKTIVNÍ ZÓNA ZÁPLAVOVÉHO ÚZEMÍ
		ZÁPLAVOVÉ ÚZEMÍ Q100
		PODDOLOVANÉ ÚZEMÍ

**ZÁZNAM O ÚČINNOSTI OPATŘENÍ OBECNÉ POVAHY
- ÚZEMNĚ PLÁNOVACÍ DOKUMENTACE (ÚPD)**

Název ÚPD:	Úplné znění územního plánu Útušice po vydání Změny č.1
Organ, který ÚPD vydal:	Zastupitelstvo obce Útušice
Pořadové číslo poslední Změny:	1
Datum nabytí účinnosti:	
Jméno a příjmení, funkce a podpis oprávněné osoby pořizovatele, otisk úředního razítka:	

Městský úřad Přeštice, Husova 465, 334 01 Přeštice
Zástupce: Petr Rybín,
referent odboru výstavby a územního plánování

ZPRACOVATEL ÚZEMNÍHO PLÁNU: Ing. arch. Jaroslava Lexová, Klatovská tř. 16, 301 00 Píseč
ZPRACOVATEL ZMĚNY č.1 ÚP: Ateliér KROK s.r.o., Urhošťská 2021, 272 01 Kladno

A horizontal scale bar with a vertical tick at the left end labeled '0' and a vertical tick at the right end labeled '200m'.

ÚZEMNÍ PLÁN

ÚTUŠICE

K.O.: **ÚTUŠICE, ROBČICE U ŠTĚNOVIC**

FAZE: ÚPLNÉ ZNĚNÍ ÚP ÚTUŠICE PO VYDÁNÍ ZMĚNY Č.1 04 / 20
KOORDINAČNÍ VÝKRES - ČÁST 1.2 M 1:5000

ZPRACOVATEL: Kater HROK s.r.o., Uhroňská 202/1, 272 01 Kladno, zapsaná v IČ: ARCH. VERŇOVŮ KŘIVŮCH
a IČ: ARCH. PETROU KOLÁŘOVŮ Judočeský architekt ONA00025, spol. s r. o. arch. Danaela Křiváková