OBEC
ÚTUŠICE
KRAJ PLZEŇSKÝ
OKRES PLZEŇ-JIH

I.
ÚZEMNÍ PLÁN

B GRAFICKÁ ČÁST

HLAVNÍ VÝKRES
DOPRAVNÍ INFRASTRUKTURA
1 : 5 000

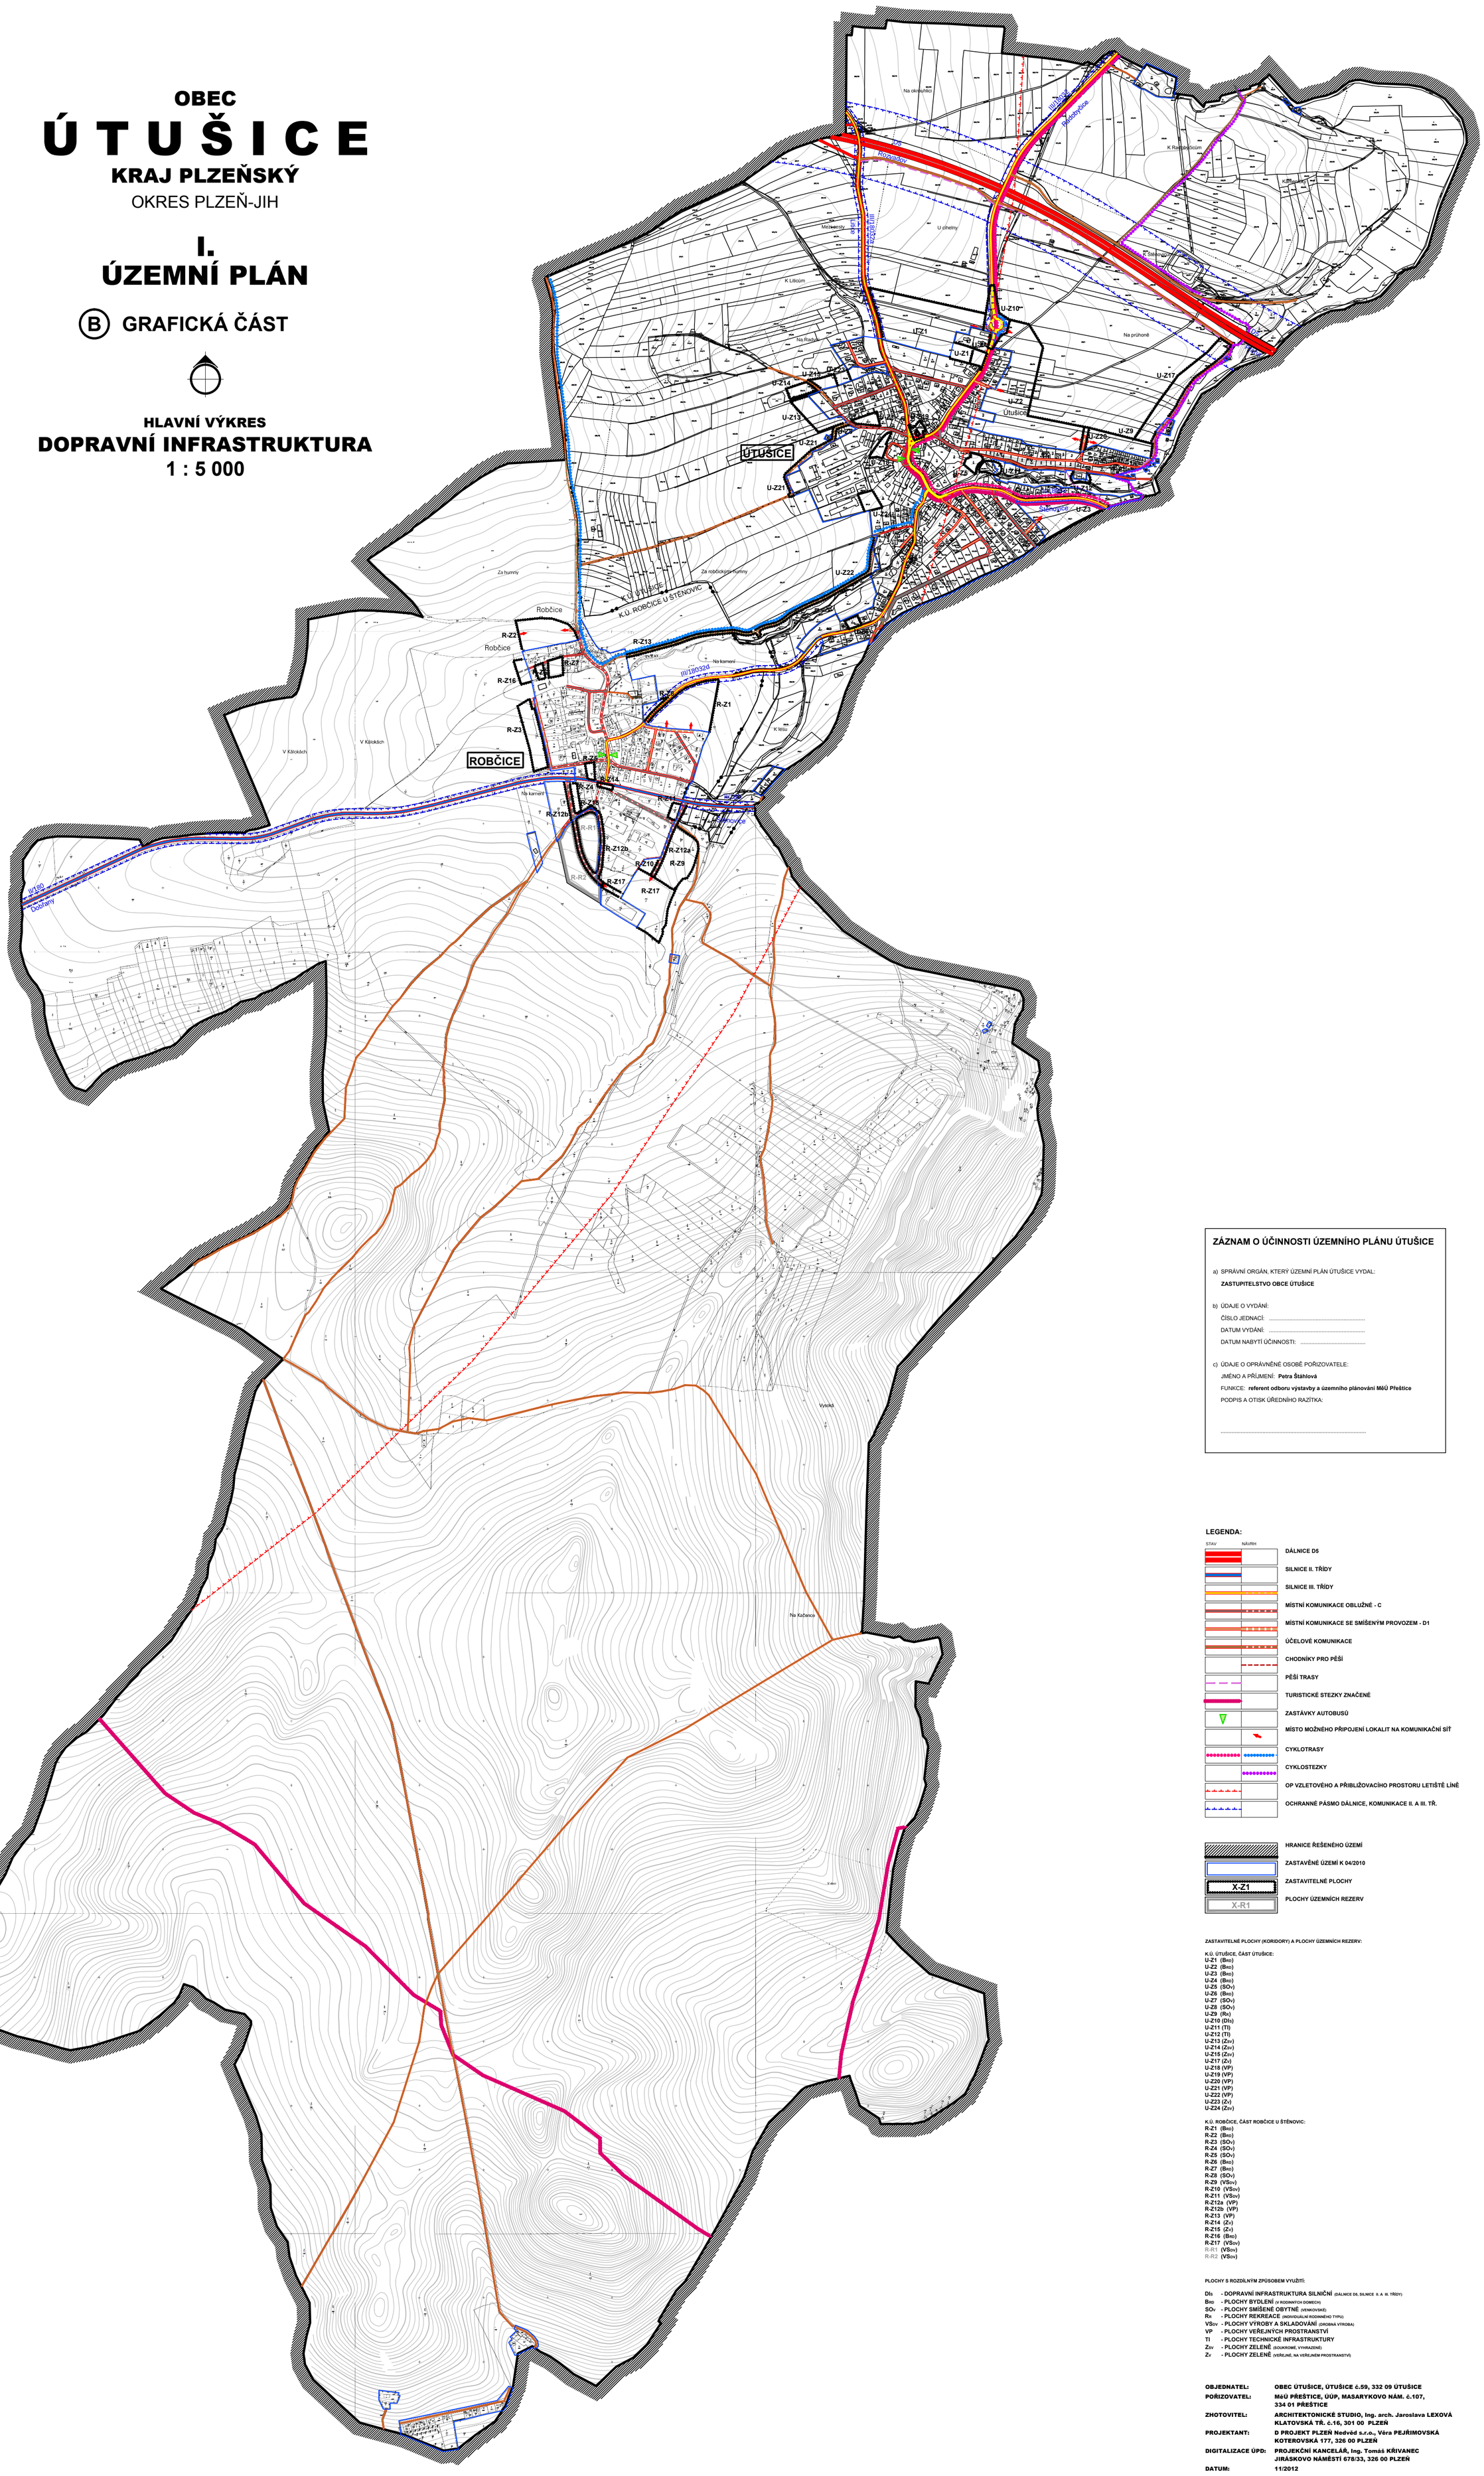

ZÁZNAM O ÚČINNOSTI ÚZEMNÍHO PLÁNU ÚTUŠICE

a) SPRÁVNÍ ORGÁN, KTERÝ ÚZEMNÍ PLÁN ÚTUŠICE VYDAL:
ZASTUPITELSTVO OBCE ÚTUŠICE

b) ÚDAJE O VYDÁNÍ:
ČÍSLO JEDNACÍ: .....
DATUM VYDÁNÍ: .....
DATUM NABYTÍ ÚČINNOSTI: .....

c) ÚDAJE O OPRÁVNĚNÉ OSOBĚ POŘIZOVATELE:
JMÉNO A PŘÍJMENÍ: **Petra Štáhlová**
FUNKCE: **referent odboru výstavby a územního plánování MěÚ Přeštice**
PODPIS A OTISK ÚŘEDNÍHO RAZÍTKA:

.....

LEGENDA:

STAV | NÁVRH

- DÁLNICE D5
- SILNICE II. TŘÍDY
- SILNICE III. TŘÍDY
- MÍSTNÍ KOMUNIKACE OBLUŽNÉ - C
- MÍSTNÍ KOMUNIKACE SE SMÍŠENÝM PROVOZEM - D1
- ÚČELOVÉ KOMUNIKACE
- CHODNÍKY PRO PĚŠÍ
- PĚŠÍ TRASY
- TURISTICKÉ STEZKY ZNAČENÉ
- ZASTÁVKY AUTOBUSŮ
- MÍSTO MOŽNÉHO PŘIPOJENÍ LOKALIT NA KOMUNIKAČNÍ SÍŤ
- CYKLOTRASY
- CYKLOSTEZKY
- OP VZLETOVÉHO A PŘIBLIŽOVACÍHO PROSTORU LETIŠTĚ LÍNĚ
- OCHRANNÉ PÁSMO DÁLNICE, KOMUNIKACE II. A III. TŘ.

- HRANICE ŘEŠENÉHO ÚZEMÍ
- ZASTAVĚNÉ ÚZEMÍ K 04/2010
- X-Z1 — ZASTAVITELNÉ PLOCHY
- X-R1 — PLOCHY ÚZEMNÍCH REZERV

ZASTAVITELNÉ PLOCHY (KORIDORY) A PLOCHY ÚZEMNÍCH REZERV:

K.Ú. ÚTUŠICE, ČÁST ÚTUŠICE:
U-Z1 (B_{RD})
U-Z2 (B_{RD})
U-Z3 (B_{RD})
U-Z4 (B_{RD})
U-Z5 (SO_V)
U-Z6 (B_{RD})
U-Z7 (SO_V)
U-Z8 (SO_V)
U-Z9 (R_R)
U-Z10 (DI_S)
U-Z11 (TI)
U-Z12 (TI)
U-Z13 (Z_{SV})
U-Z14 (Z_{SV})
U-Z15 (Z_{SV})
U-Z17 (Z_V)
U-Z18 (VP)
U-Z19 (VP)
U-Z20 (VP)
U-Z21 (VP)
U-Z22 (VP)
U-Z23 (Z_V)
U-Z24 (Z_{SV})

K.Ú. ROBČICE, ČÁST ROBČICE U ŠTĚNOVIC:
R-Z1 (B_{RD})
R-Z2 (B_{RD})
R-Z3 (SO_V)
R-Z4 (SO_V)
R-Z5 (SO_V)
R-Z6 (B_{RD})
R-Z7 (B_{RD})
R-Z8 (SO_V)
R-Z9 (VS_{OV})
R-Z10 (VS_{OV})
R-Z11 (VS_{OV})
R-Z12a (VP)
R-Z12b (VP)
R-Z13 (VP)
R-Z14 (Z_V)
R-Z15 (Z_V)
R-Z16 (B_{RD})
R-Z17 (VS_{OV})
R-R1 (VS_{OV})
R-R2 (VS_{OV})

PLOCHY S ROZDÍLNÝM ZPŮSOBEM VYUŽITÍ:

DI_S - DOPRAVNÍ INFRASTRUKTURA SILNIČNÍ (DÁLNICE D5, SILNICE II. A III. TŘÍDY)
B_{RD} - PLOCHY BYDLENÍ (V RODINNÝCH DOMECH)
SO_V - PLOCHY SMÍŠENÉ OBYTNÉ (VENKOVSKÉ)
R_R - PLOCHY REKREACE (INDIVIDUÁLNÍ RODINNÉHO TYPU)
VS_{OV} - PLOCHY VÝROBY A SKLADOVÁNÍ (DROBNÁ VÝROBA)
VP - PLOCHY VEŘEJNÝCH PROSTRANSTVÍ
TI - PLOCHY TECHNICKÉ INFRASTRUKTURY
Z_{SV} - PLOCHY ZELENĚ (SOUKROMÉ, VYHRAZENÉ)
Z_V - PLOCHY ZELENĚ (VEŘEJNÉ, NA VEŘEJNÉM PROSTRANSTVÍ)

OBJEDNATEL:	**OBEC ÚTUŠICE, ÚTUŠICE č.59, 332 09 ÚTUŠICE**
POŘIZOVATEL:	**MěÚ PŘEŠTICE, ÚÚP, MASARYKOVO NÁM. č.107, 334 01 PŘEŠTICE**
ZHOTOVITEL:	**ARCHITEKTONICKÉ STUDIO, Ing. arch. Jaroslava LEXOVÁ KLATOVSKÁ TŘ. č.16, 301 00 PLZEŇ**
PROJEKTANT:	**D PROJEKT PLZEŇ Nedvěd s.r.o., Věra PEJŘIMOVSKÁ KOTEROVSKÁ 177, 326 00 PLZEŇ**
DIGITALIZACE ÚPD:	**PROJEKČNÍ KANCELÁŘ, Ing. Tomáš KŘIVANEC JIRÁSKOVO NÁMĚSTÍ 678/33, 326 00 PLZEŇ**
DATUM:	**11/2012**